

## Графическая часть

Лот 1

Суперсайт 15x5 м

Адрес: Безводная ул., д.16а по Мелиоративная ул.


Ситуационный план - цветное изображение схемы размещения рекламных конструкций:



# Суперсайт 15x5 м

Адрес: Безводная ул., д.16а по Мелиоративная ул.

Выкопировка из генплана города в М 1:500 с указанием места установки рекламной конструкции:

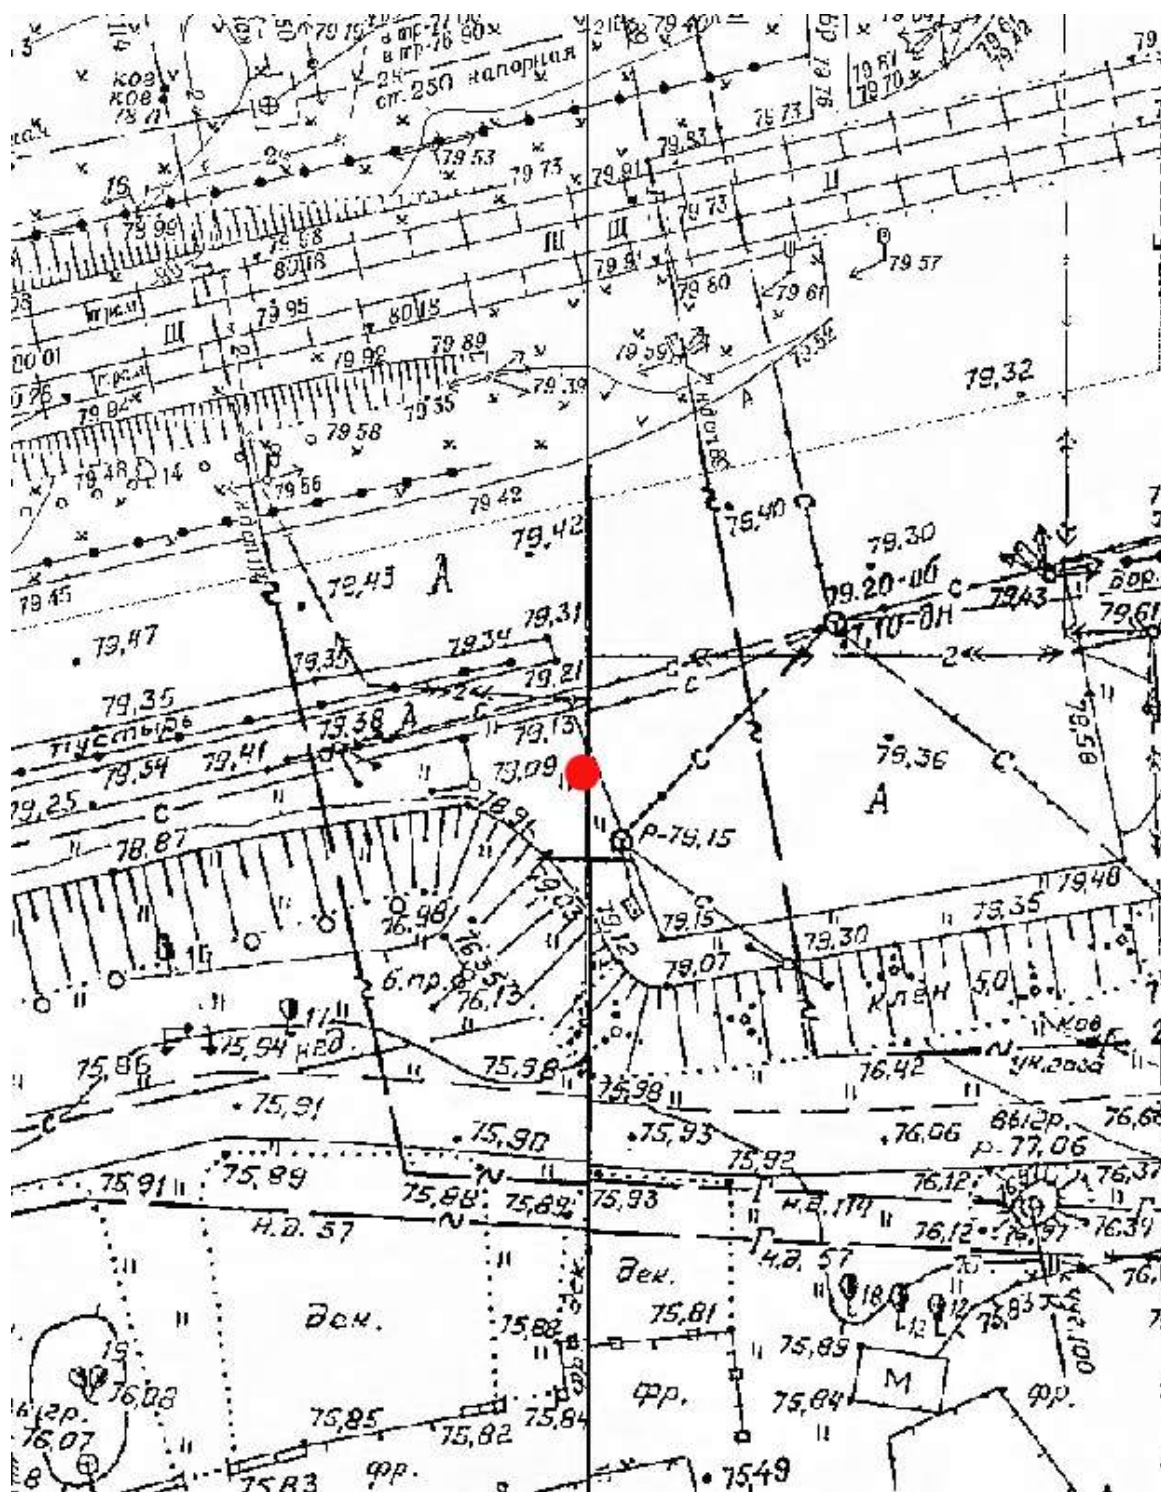


Лот 2

Суперсайт 15x5 м

Адрес: Ларина ул., д.20А


Ситуационный план - цветное изображение схемы размещения рекламных конструкций:

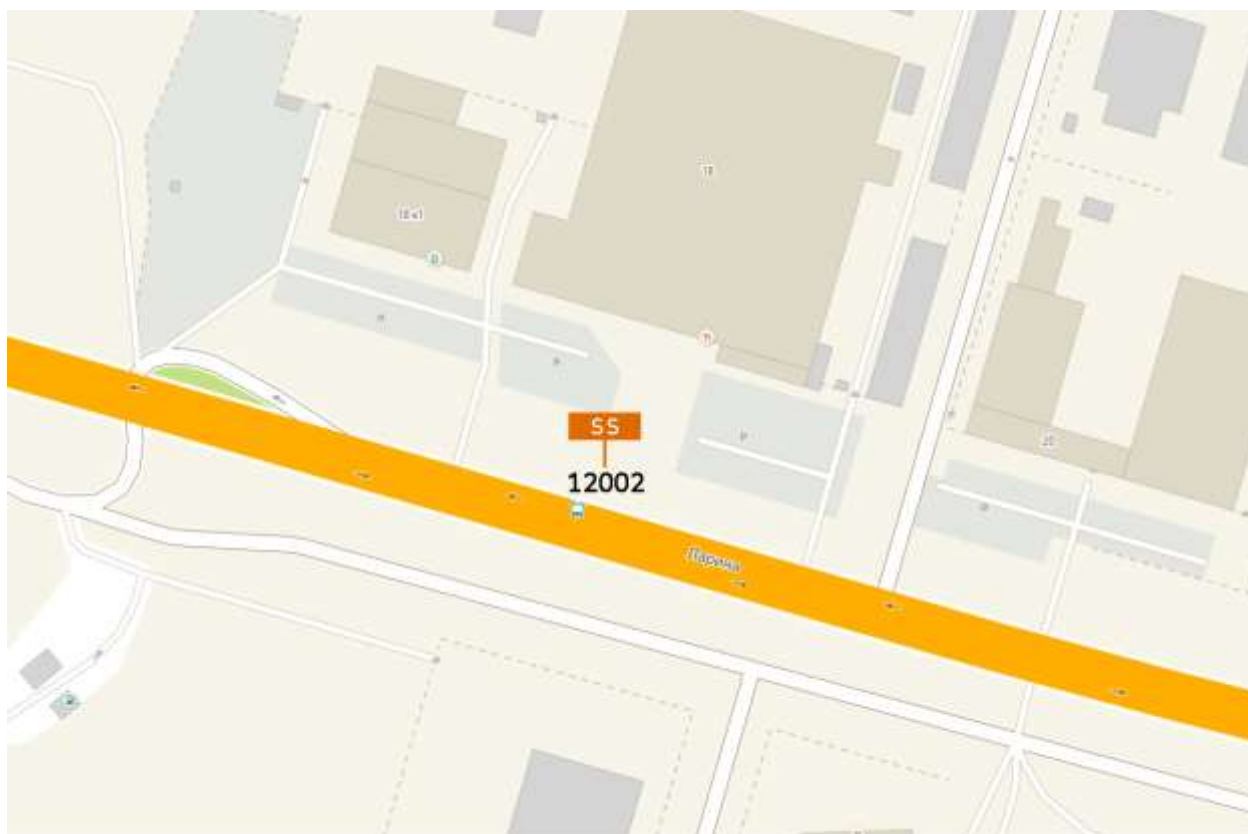

Суперсайт 15x5 м

Адрес: Ларина ул., д.20А

Выкопировка из генплана города в М 1:500 с указанием места установки рекламной конструкции:

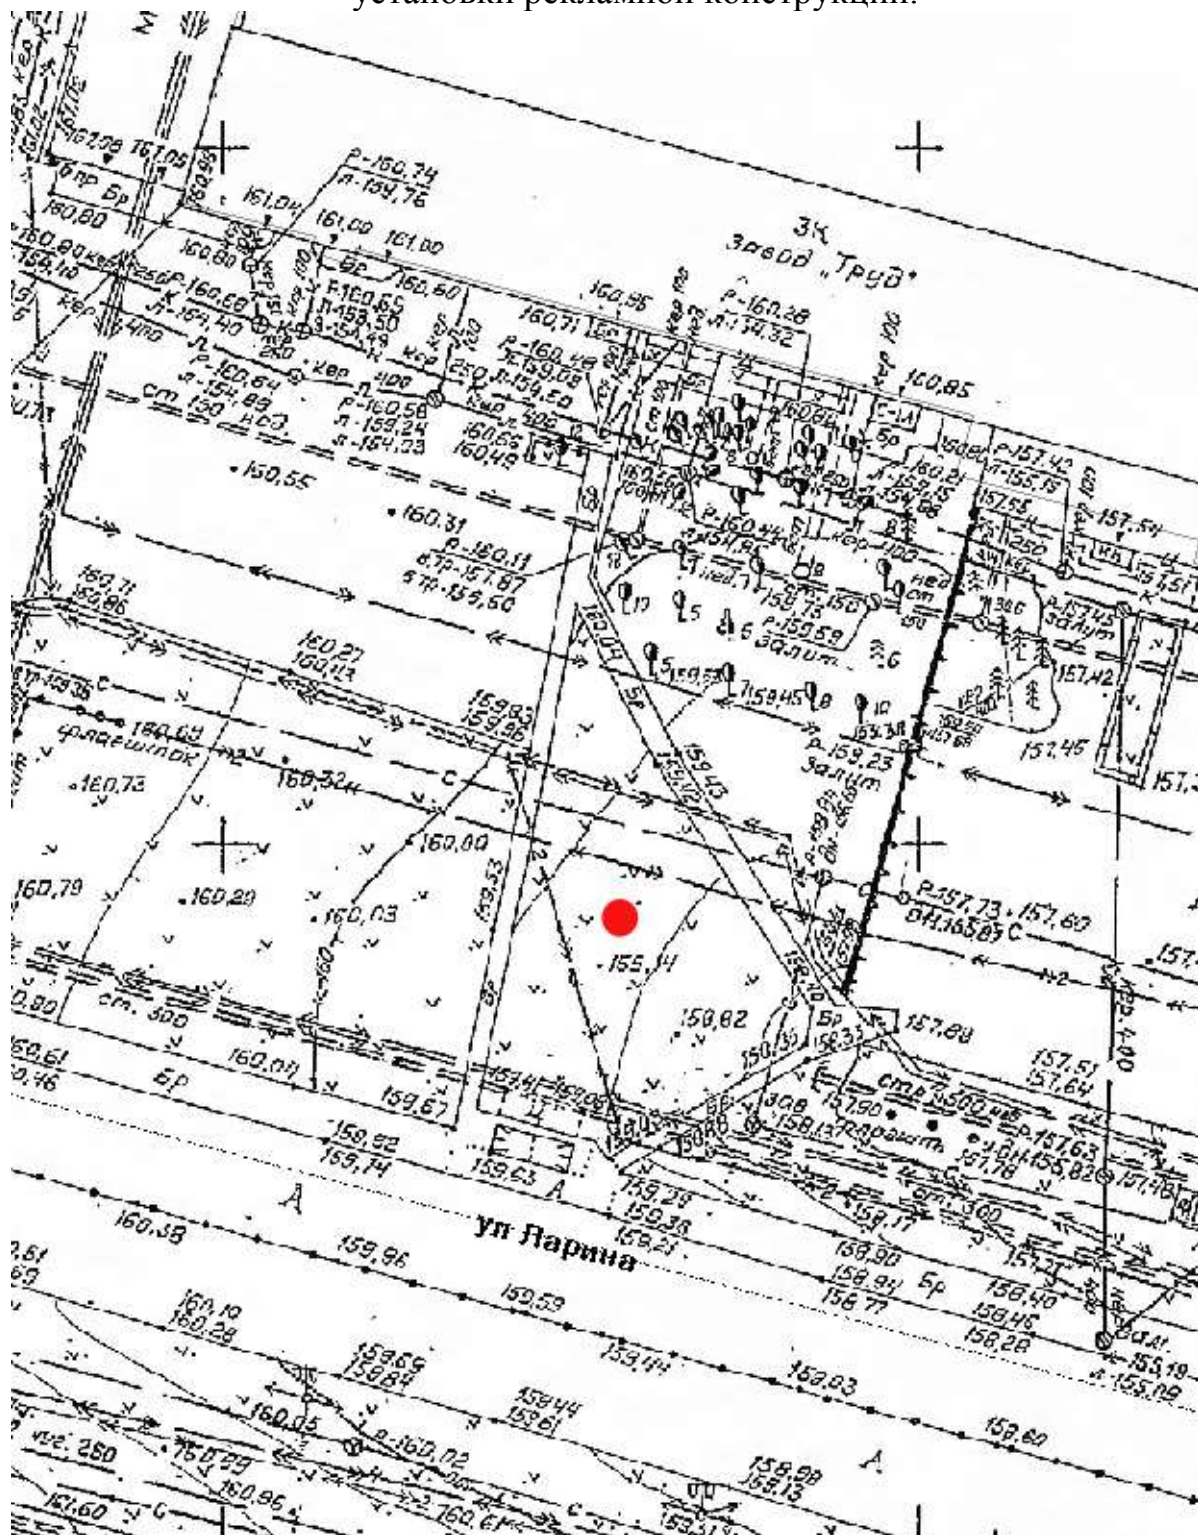

Лот 3

Пиллар 1,4x3,0

Адрес: Дьяконова ул., д. 24


Ситуационный план - цветное изображение схемы размещения рекламных конструкций:



Пиллар 1,4х3,0

Адрес: Дьяконова ул., д. 24

Выкопировка из генплана города в М 1:500 с указанием места установки рекламной конструкции:

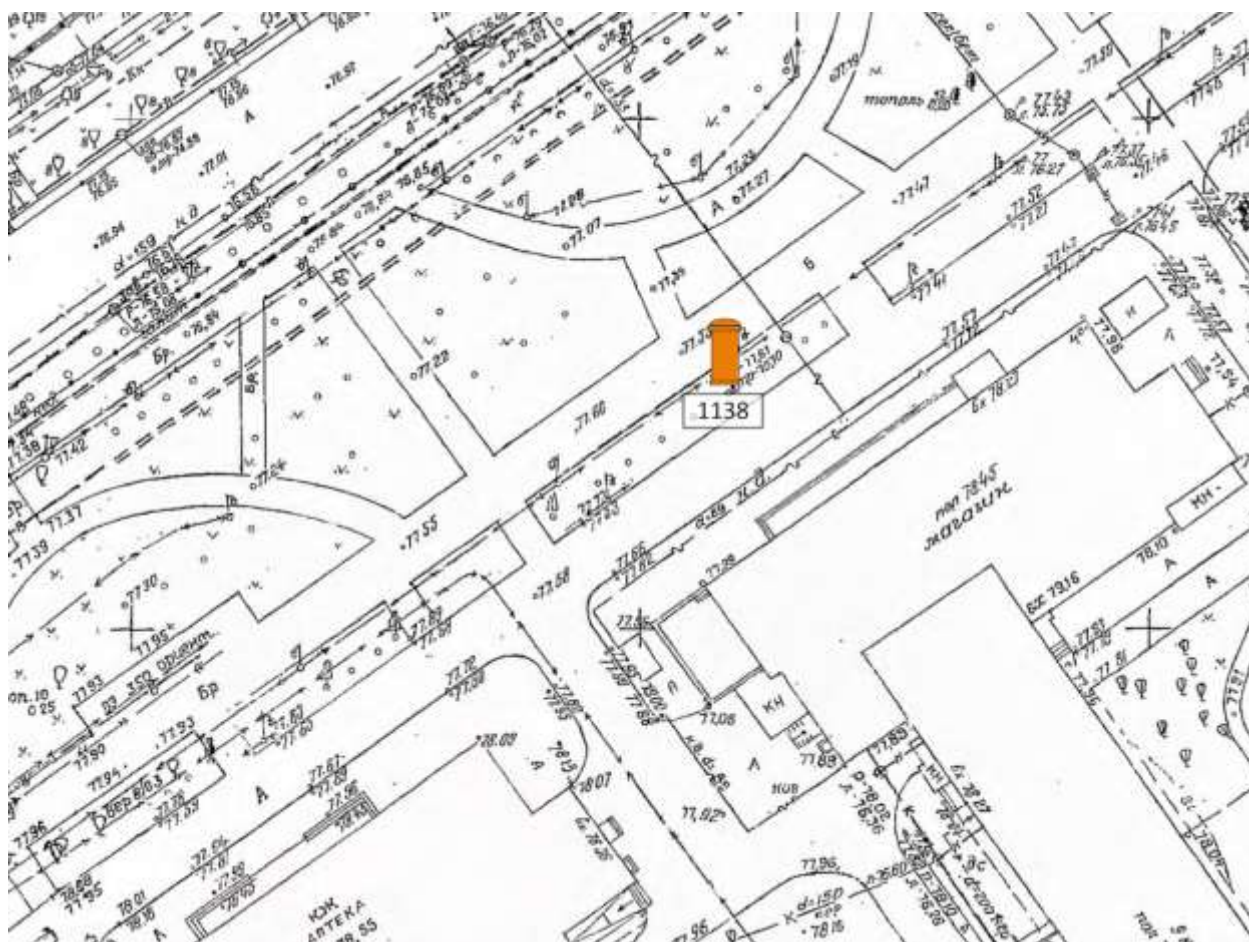


Лот 4

Пиллар 1,4x3,0

Адрес: Ленина пр-т, д. 98


Ситуационный план - цветное изображение схемы размещения рекламных конструкций:

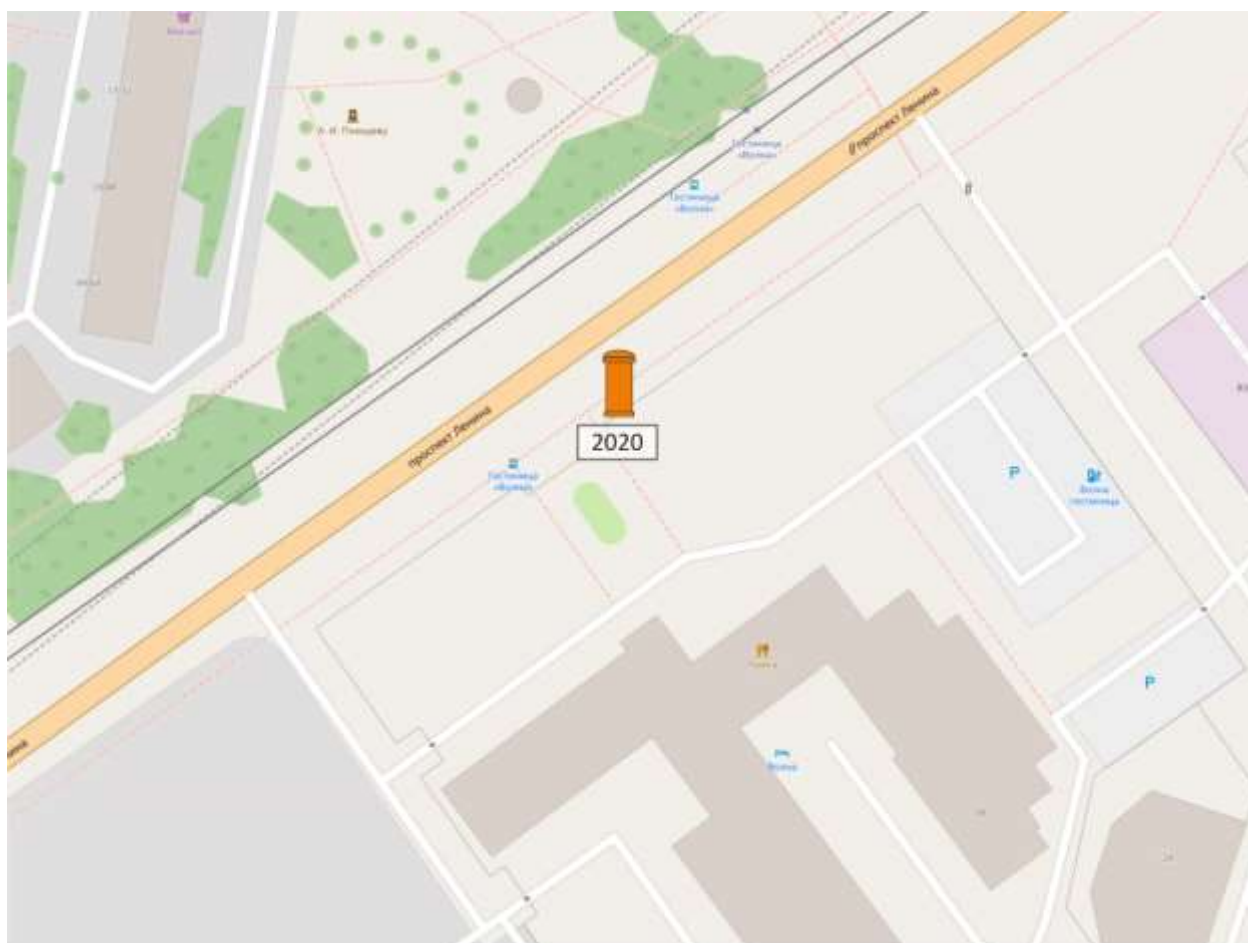

Пиллар 1,4x3,0

Адрес: Ленина пр-т, д. 98

Выкопировка из генплана города в М 1:500 с указанием места установки рекламной конструкции:

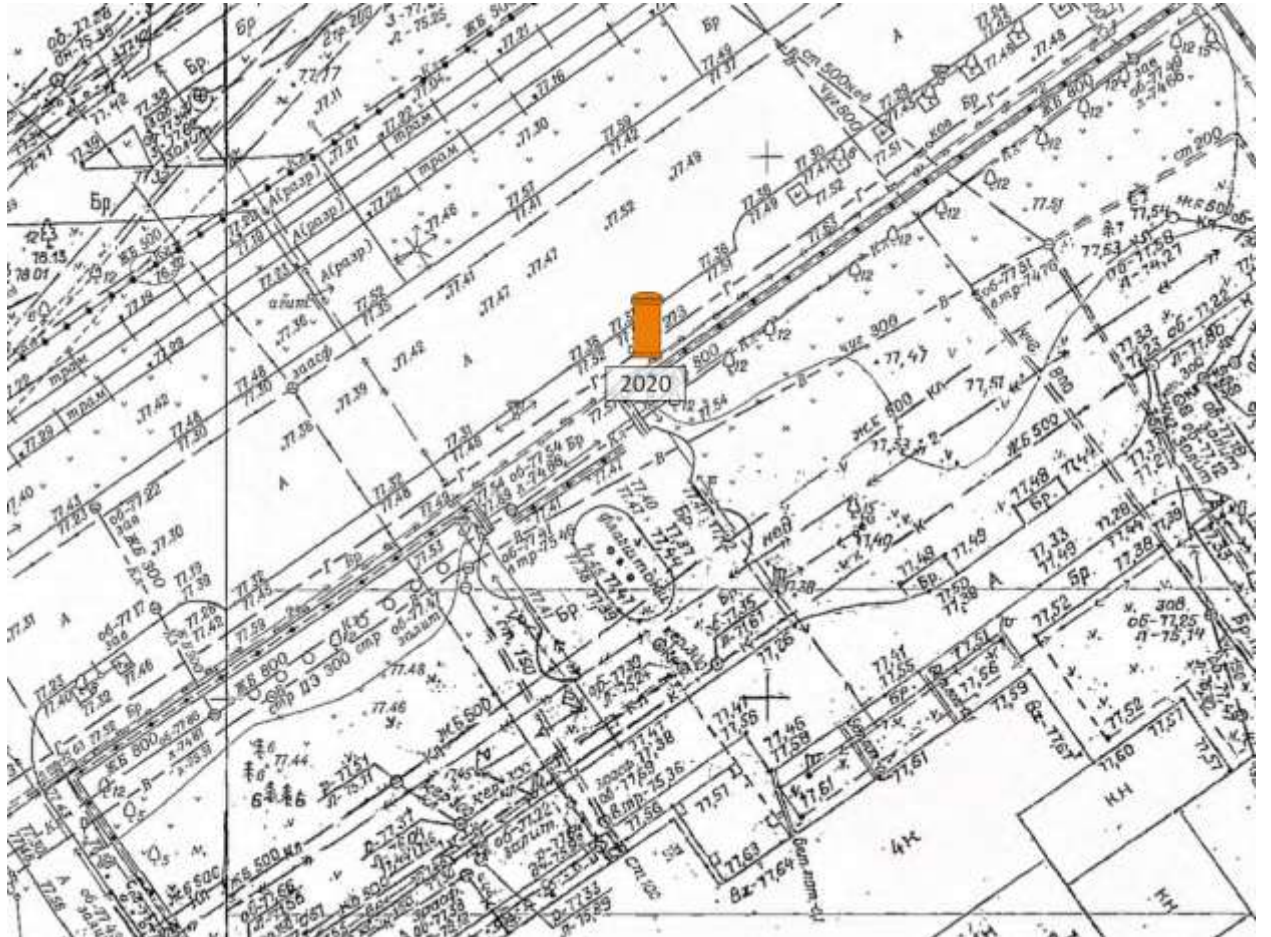

Лот 5

Пиллар 1,4x3,0

Адрес: Лопатина ул., д. 3

Ситуационный план - цветное изображение схемы размещения рекламных конструкций:






Лот 6

Пиллар 1,4x3,0

Адрес: Лопатина ул., д. 5-в

Ситуационный план - цветное изображение схемы размещения рекламных конструкций:

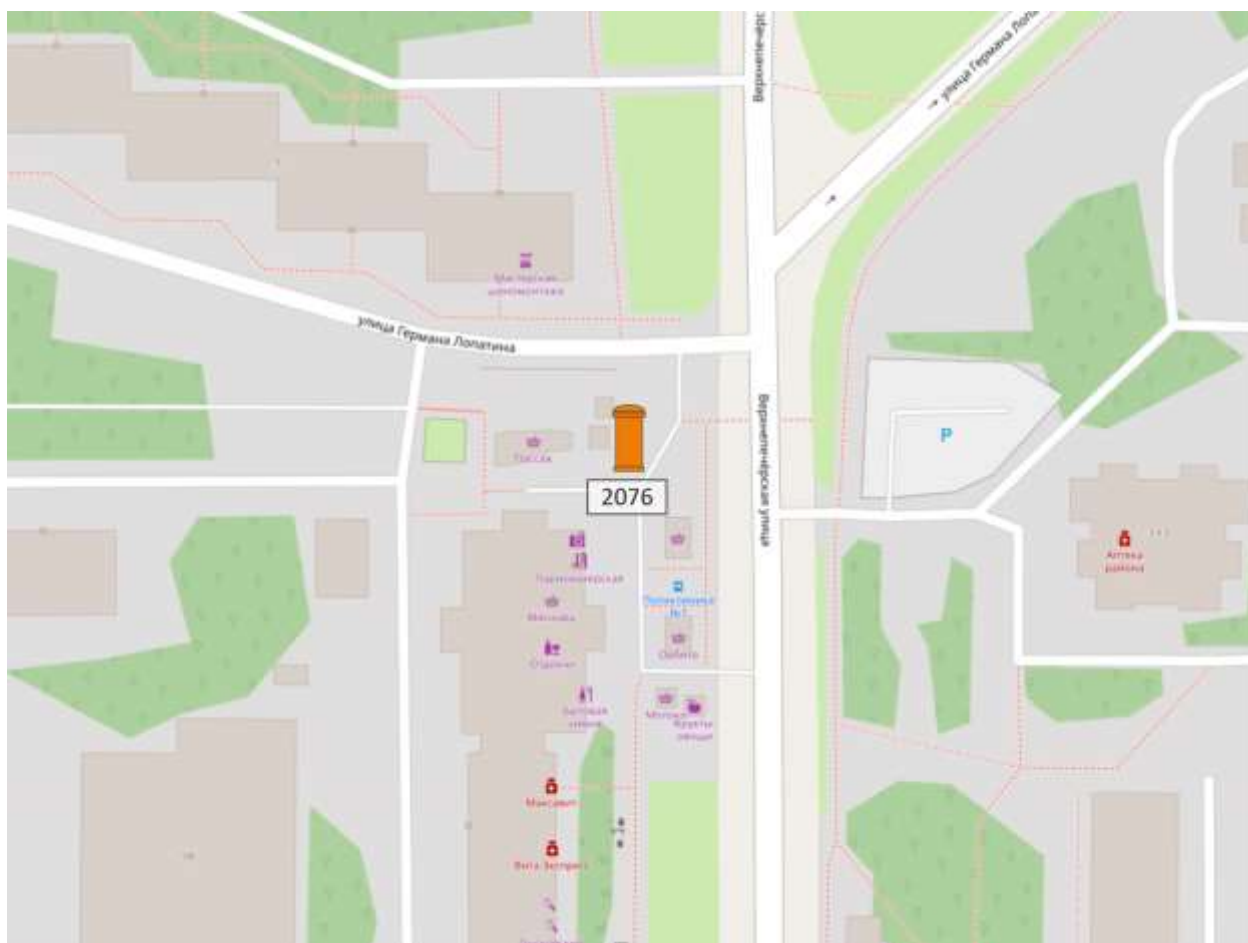

Пиллар 1,4x3,0

Адрес: Лопатина ул., д. 5-в

Выкопировка из генплана города в М 1:500 с указанием места установки рекламной конструкции:




Лот 7

Пиллар 1,4х3,0

Адрес: Маркса ул., д. 8а

Ситуационный план - цветное изображение схемы размещения рекламных конструкций:

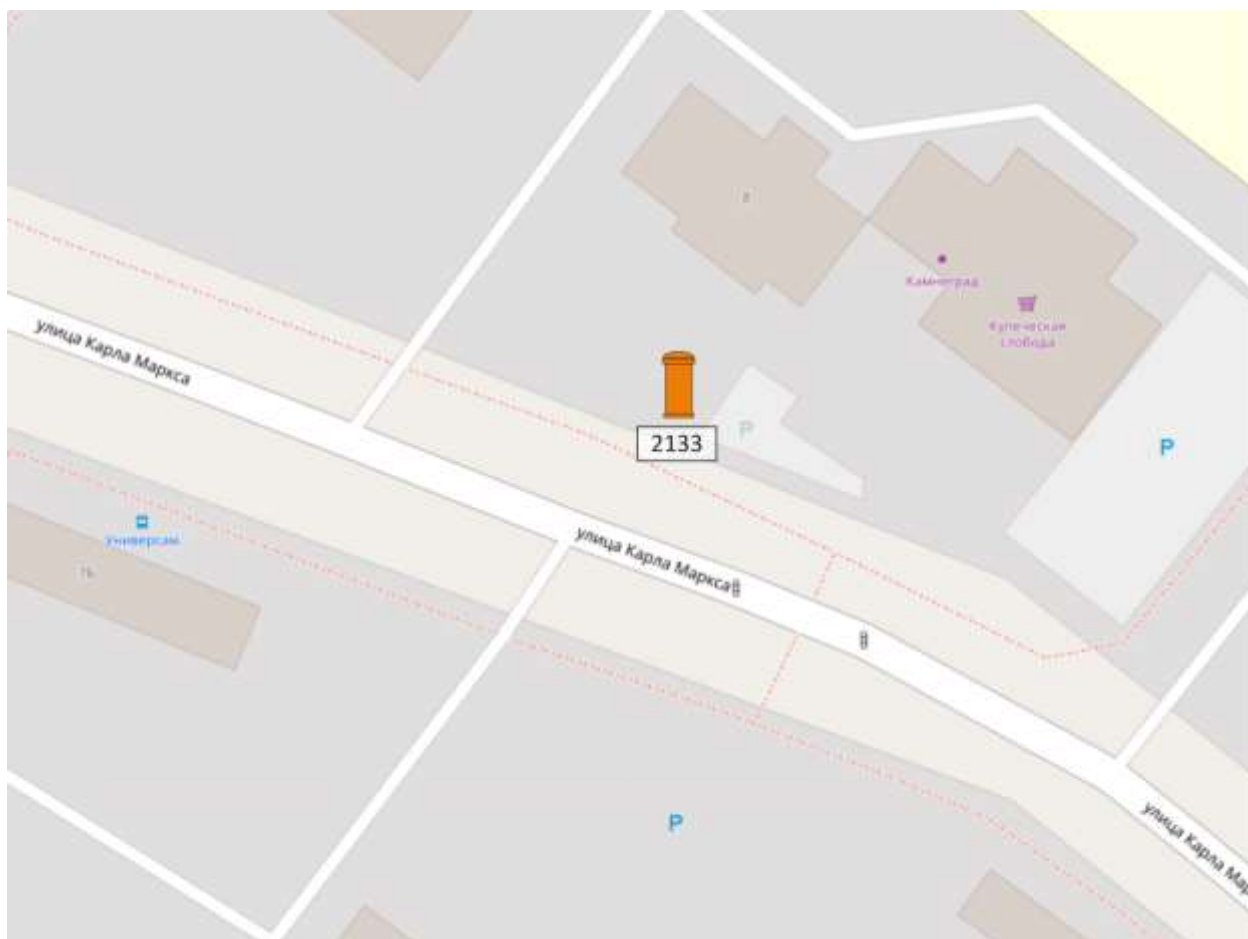



## Лот 8

Уникальная (нестандартная) рекламная конструкция

Адрес: Казанское ш., д.6 - д.6 а, между домами, констр.№2

Ситуационный план - цветное изображение схемы размещения рекламных конструкций:






Лот 9

Флагштоки

Адрес: Казанское ш., д.6 - д.6 а, между домами, поз.1

Ситуационный план - цветное изображение схемы размещения рекламных конструкций:

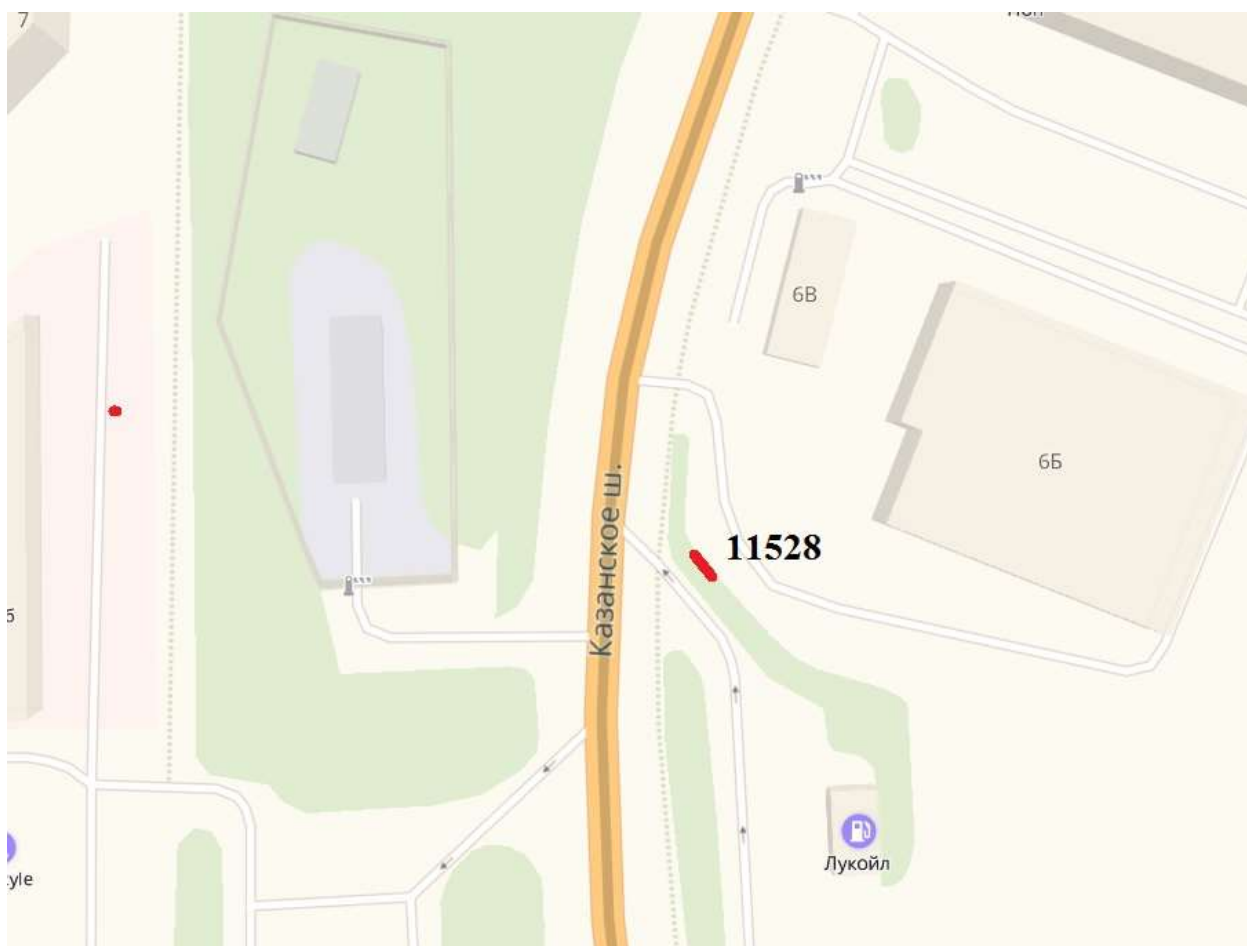

## Флагштоки

Адрес: Казанское ш., д.6 - д.6 а, между домами, поз.1

Выкопировка из генплана города в М 1:500 с указанием места установки рекламной конструкции:

